



PUNKTY ŚWIETLNE

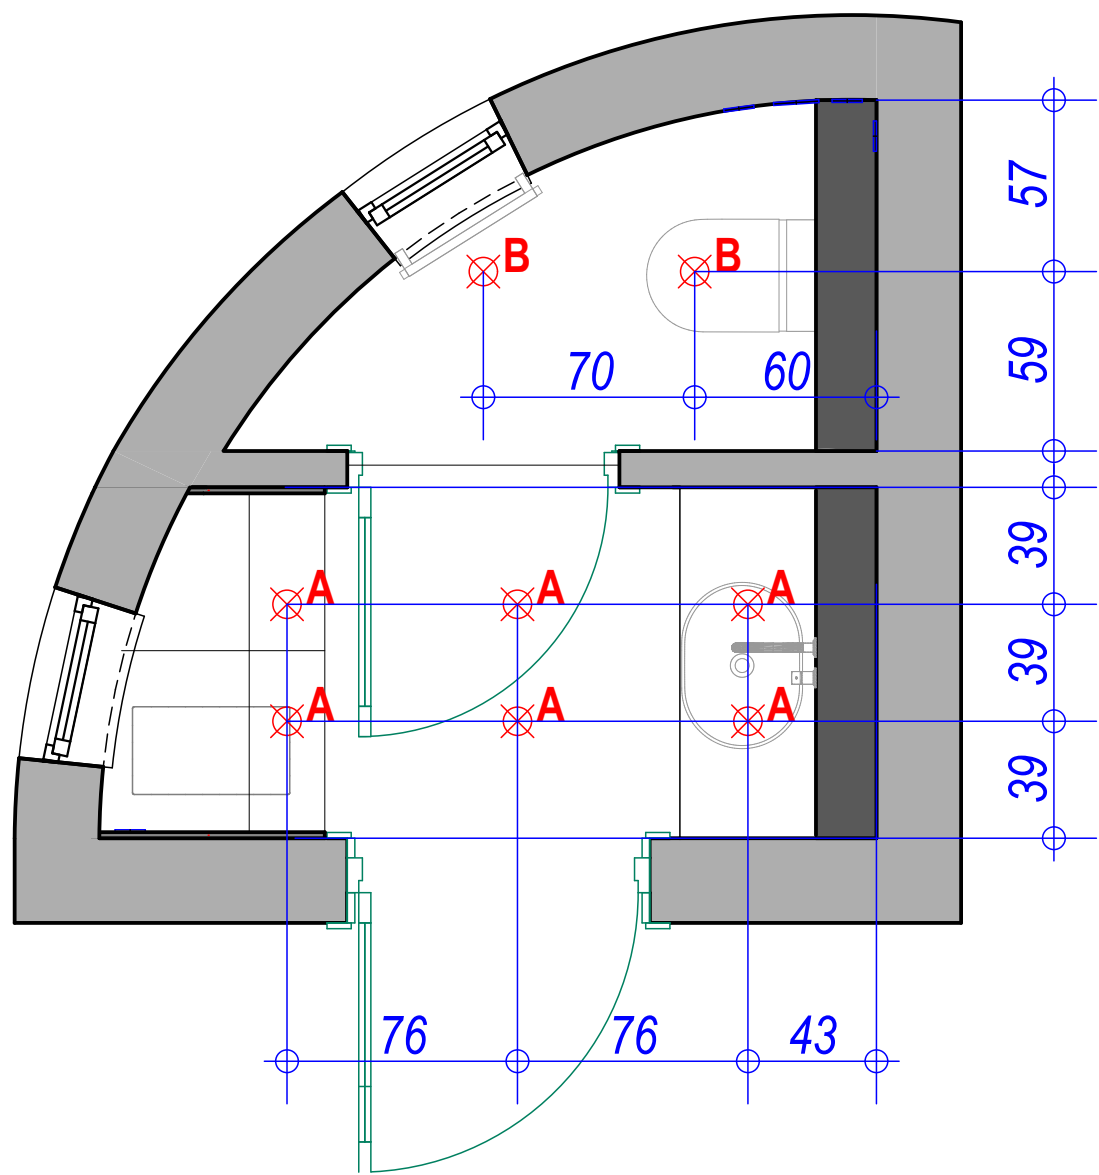

WŁĄCZNIKI / GNIAZDA

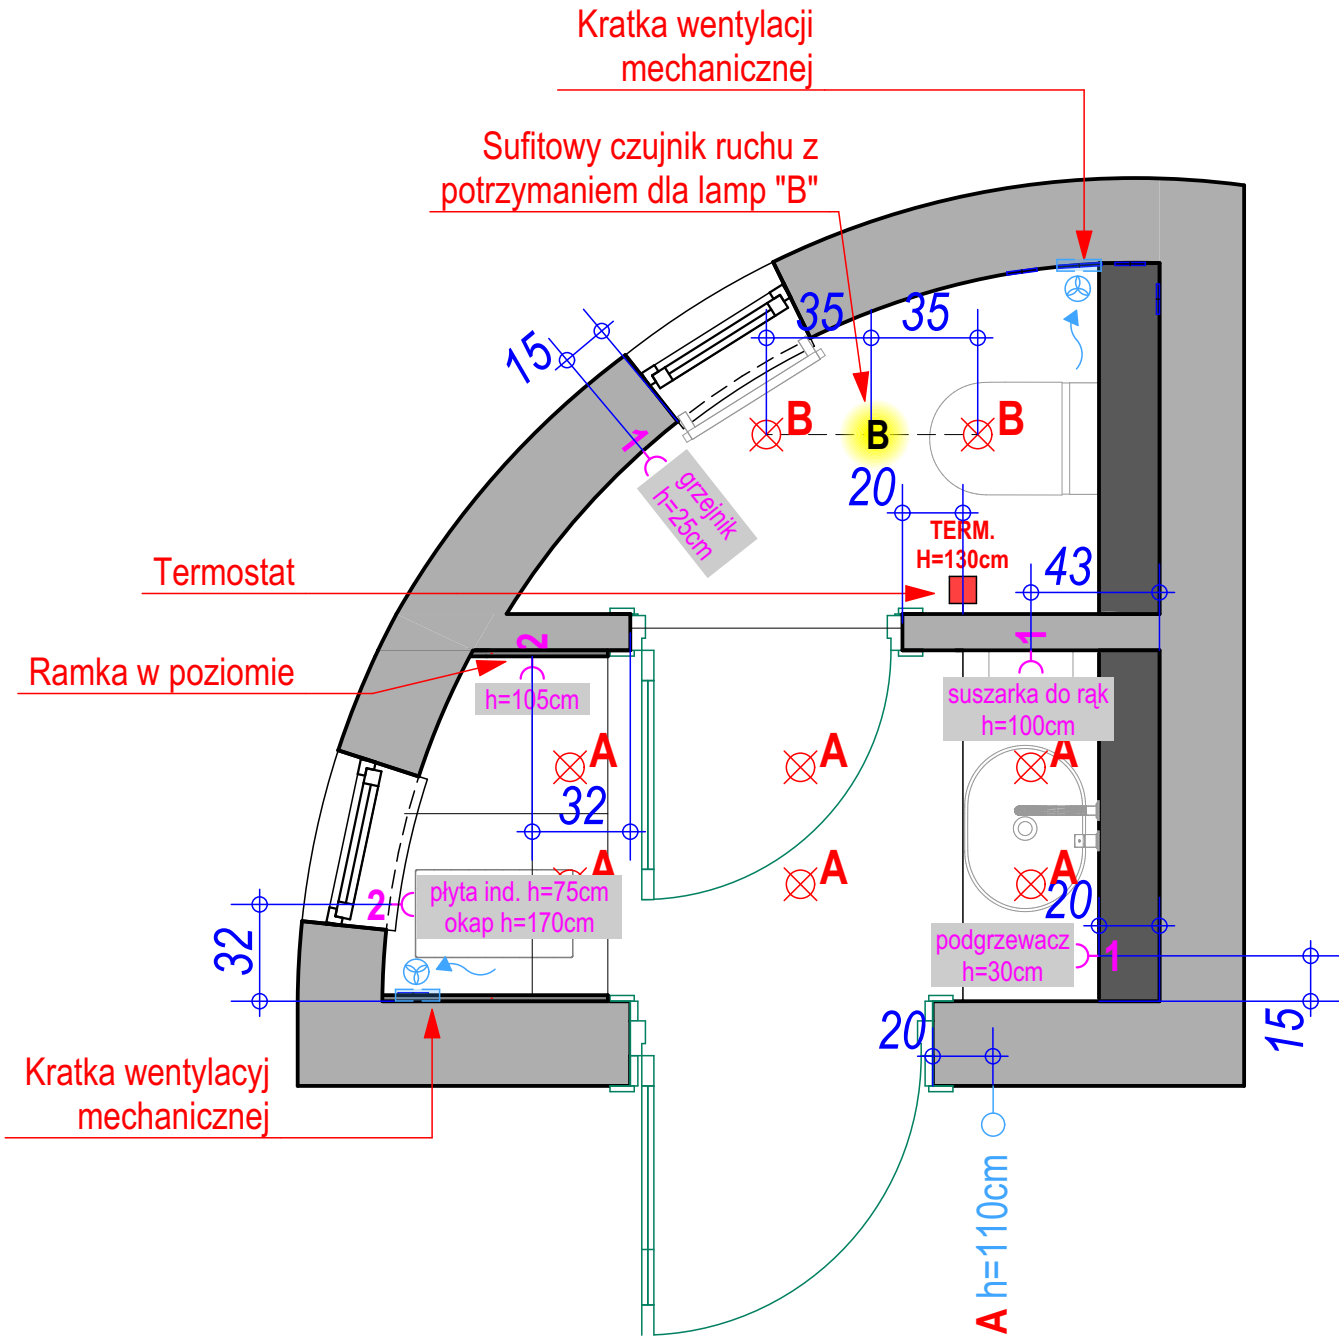

|   |  |
|---|--|
|   | PUNKTY ŚWIETLNE<br>BENTOO-LED [8x8x11cm]         |
|   | WŁĄCZNIKI I GNIAZDA<br>KOLOR ANTRACYT [RAL 7016] |




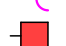
URUCHAMIANIE WENTYLACJI MECHANICZNEJ  
NALEŻY **ZSYNCHRONIZOWAĆ** Z PUNKTAMI  
ŚWIETLNYMI W DANYM POMIESZCZENIU

WSZYSTKIE ISTNIEJĄCE KRATKI WENTYLACYJNE  
ORAZ DRZWIČKI REWIZYJNE NALEŻY  
WYMIENIĆ NA **NOWE**.  
KOLOR RAL : [RAL7016]

WYSOKOŚĆ WŁĄCZNIKÓW, GNIAZD, PUNKTÓW  
ZASILAJĄCYCH NALEŻY MIERZYĆ OD POZIOMU  
POSADZKI NA GOTOWO

WYMIARY NA RYSUNKACH ZOSTAŁY PODANE DO OSI  
GNIAZD ORAZ WŁĄCZNIKÓW.

W PRZYPADKU ZGRUPOWANYCH PUNKTÓW WYMIAR  
NALEŻY ROZPATRYWAĆ ŁĄCZNIE JAKO ODNIESIENIE  
DO OSI CAŁEJ GRUPY WŁĄCZNIKÓW ORAZ GNIAZD

-  WŁĄCZNIKI
-  PUNKTY ŚWIETLNE
-  GNIAZDA
-  TERMOSTAT



UWAGI OGÓLNE

- Rysunki i opisy opracowań wszystkich branż stanowią całość projektu i należy je rozpatrywać łącznie
- Wszystkie wymiary należy sprawdzać i korygować podczas prowadzenia robót budowlanych
- Wymiary otworów okien i drzwi należy zweryfikować przed przystąpieniem do robót budowlano-montażowych i dostosować do wymogów producenta

- Wszelkie dostrzeżone błędy w opracowaniach projektowych należy niezwłocznie zgłaszać do zespołu projektowego HBarchitekci
- Wszystkie branże budowlane oraz wykończeniowe min. stolarz przed przystąpieniem do realizacji zamówienia, zobowiązane są do osobistego pomiaru projektowanej powierzchni

- Prawa autorskie do niniejszego projektu należą do Biura Architektonicznego HBarchitekci. Rysunek ani żaden jego fragment nie mogą być kopiowane, powielane ani reprodukowane bez pisemnej zgody Pracowni.

|                |  |               |
|----------------|--|---------------|
| NAZWA OBIEKTU: | Projekt 5 pomieszczeń sanitarnych w budynku „TURBINKA” |               |
| ADRES OBIEKTU: | UL. WIDOKOWA 3, 34-441 NIEDZICA                        |               |
| INWESTOR:      | ZESPÓŁ ELEKTRONIKI WODNYCH NIEDZICA S.A.               |               |
| RYSunEK:       | ELEKTRYKA - ZAPLECZE SOCIALNE Z WC                     |               |
| PROJEKTANT:    | mgr inż. arch. Zuzanna Hyta-Bizub                      | SKALA: 1:25   |
|                |  | DATA: 04.2023 |