



PUNKTY ŚWIETLNE

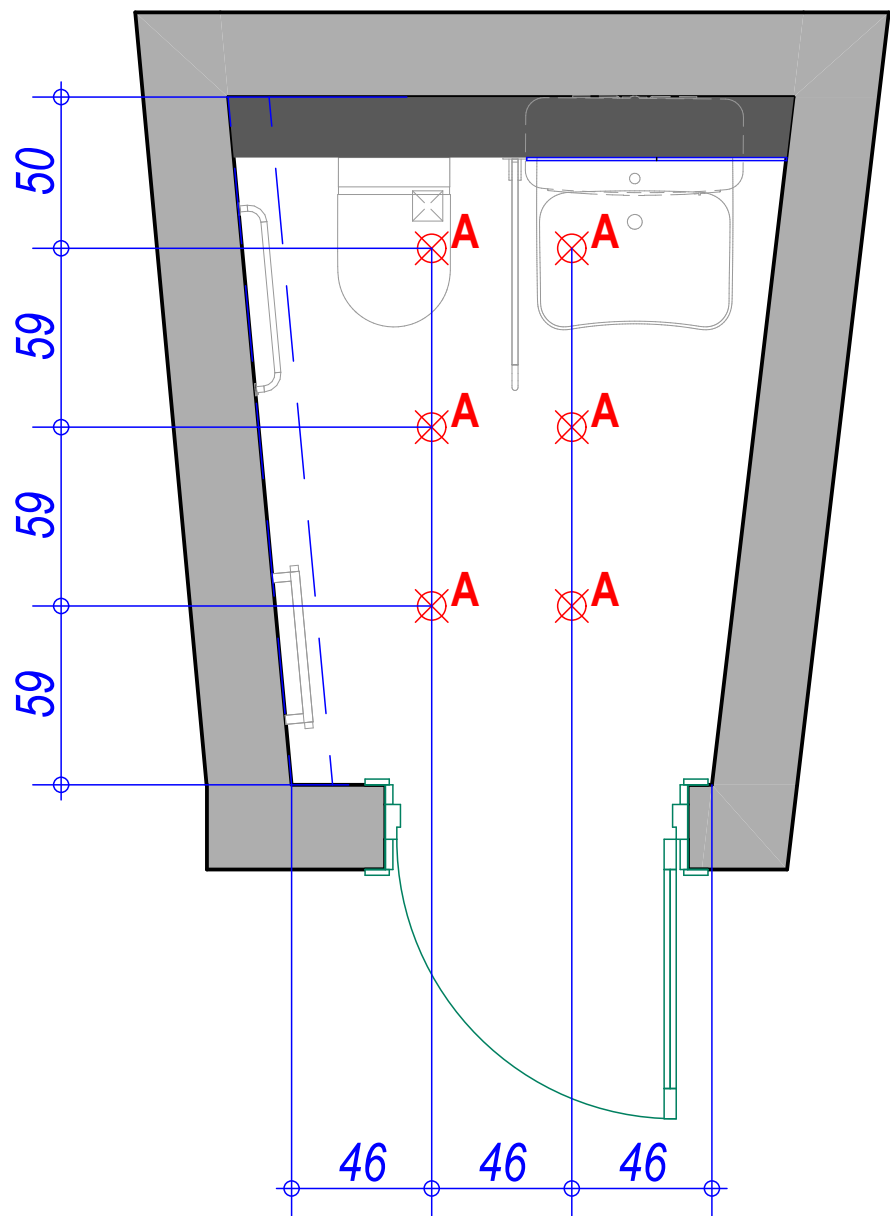

WŁĄCZNIKI / GNIAZDA

Kratka wentylacji mechanicznej

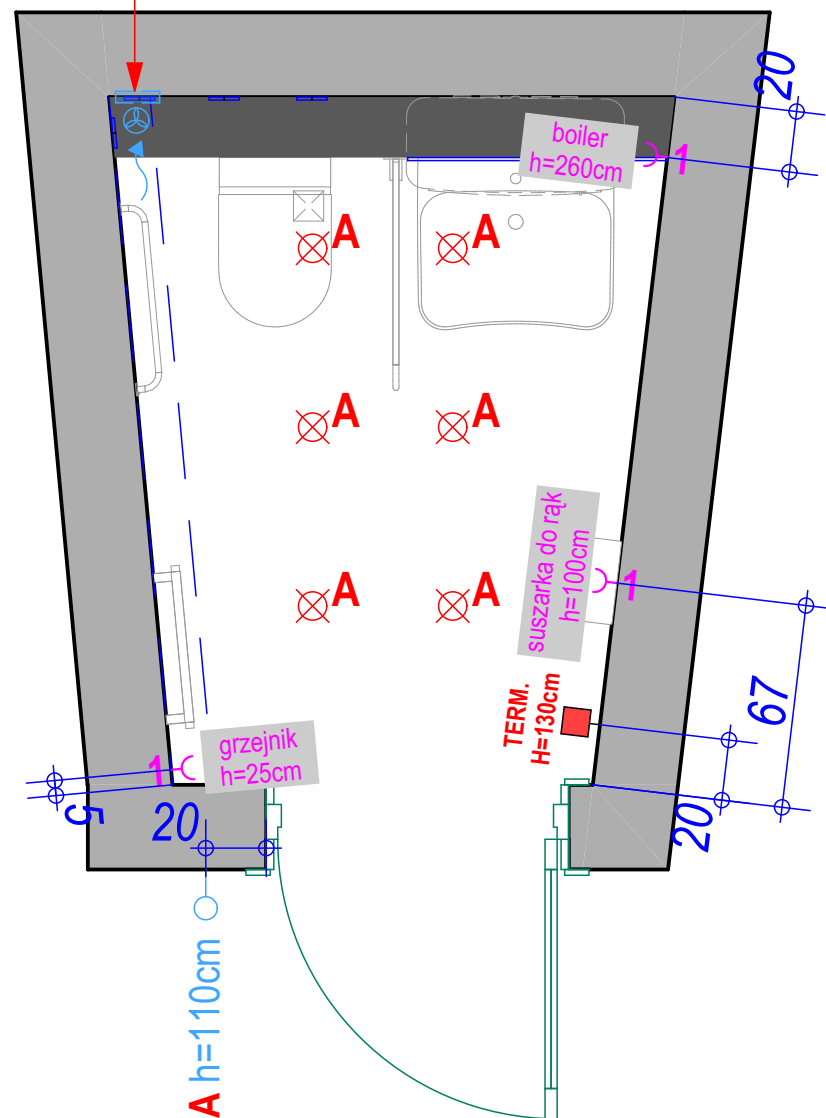

		PUNKTY ŚWIETLNE BENTOO-LED [8x8x11cm]
		WŁĄCZNIKI I GNIAZDA KOLOR ANTRACYT [RAL 7016]

URUCHAMIANIE WENTYLACJI MECHANICZNEJ
NALEŻY **ZSYNCHRONIZOWAĆ** Z PUNKTAMI
ŚWIETLNYMI W DANYM POMIESZCZENIU

WSZYSTKIE ISTNIEJĄCE KRATKI WENTYLACYJNE
ORAZ DRZWICZKI REWIZYJNE NALEŻY
WYMIENIĆ NA **NOWE**.
KOLOR RAL : [RAL7016]

WYSOKOŚĆ WŁĄCZNIKÓW, GNIAZD, PUNKTÓW
ZASILAJĄCYCH NALEŻY MIERZYĆ OD POZIOMU
POSADZKI NA GOTOWO

WYMIARY NA RYSUNKACH ZOSTAŁY PODANE DO OSI
GNIAZD ORAZ WŁĄCZNIKÓW.

W PRZYPADKU ZGRUPOWANYCH PUNKTÓW WYMIAR
NALEŻY ROZPATRYWAĆ ŁĄCZNIE JAKO ODNIESIENIE
DO OSI CAŁEJ GRUPY WŁĄCZNIKÓW ORAZ GNIAZD

- WŁĄCZNIKI
- PUNKTY ŚWIETLNE
- GNIAZDA
- TERMOSTAT

HB
ARCHITEKCI

UWAGI OGÓLNE

-Rysunki i opisy opracowań wszystkich branż stanowią całość projektu i należy je rozpatrywać łącznie

-Wszystkie wymiary należy sprawdzać i korygować podczas prowadzenia robót budowlanych

-Wymiary otworów okien i drzwi należy zweryfikować przed przystąpieniem do robót budowlano-montarszych i dostosować do wymogów producenta

-Wszelkie dostrzeżone błędy w opracowaniach projektowych należy niezwłocznie zgłaszać do zespołu projektowego HBarchitekci

-Wszystkie branże budowlane oraz wykonawcy min. stolarz przed przystąpieniem do realizacji zamówienia, zobowiązane są do osobistego pomiaru projektowanej powierzchni

-Prawa autorskie do niniejszego projektu należą do Biura Architektonicznego HBarchitekci. Rysunek ani żaden jego fragment nie mogą być kopiowane, powielane ani reprodukowane bez pisemnej zgody Pracowni.

NAZWA OBIEKTU:	Projekt 5 pomieszczeń sanitarnych w budynku „TURBINKA”	
ADRES OBIEKTU:	UL. WIDOKOWA 3, 34-441 NIEDZICA	
INWESTOR:	ZESPÓŁ ELEKTRON WODNYCH NIEDZICA S.A	
RYSunek:	ELEKTRYKA - WC DLA NIEPEŁNOSPRAWNYCH	
PROJEKTANT:	mgr inż. arch. Zuzanna Hyta-Bizub	SKALA: 1:25
		DATA: 04.2023