



PUNKTY ŚWIETLNE

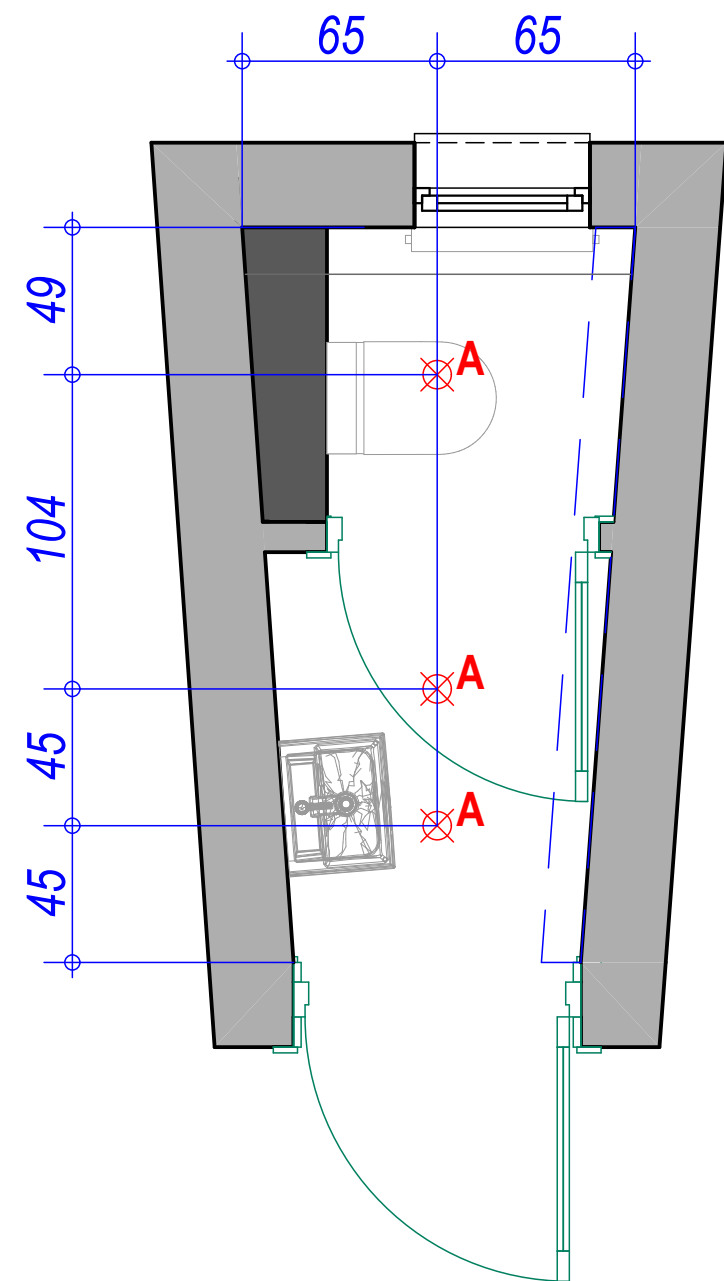

WŁĄCZNIKI / GNIAZDA

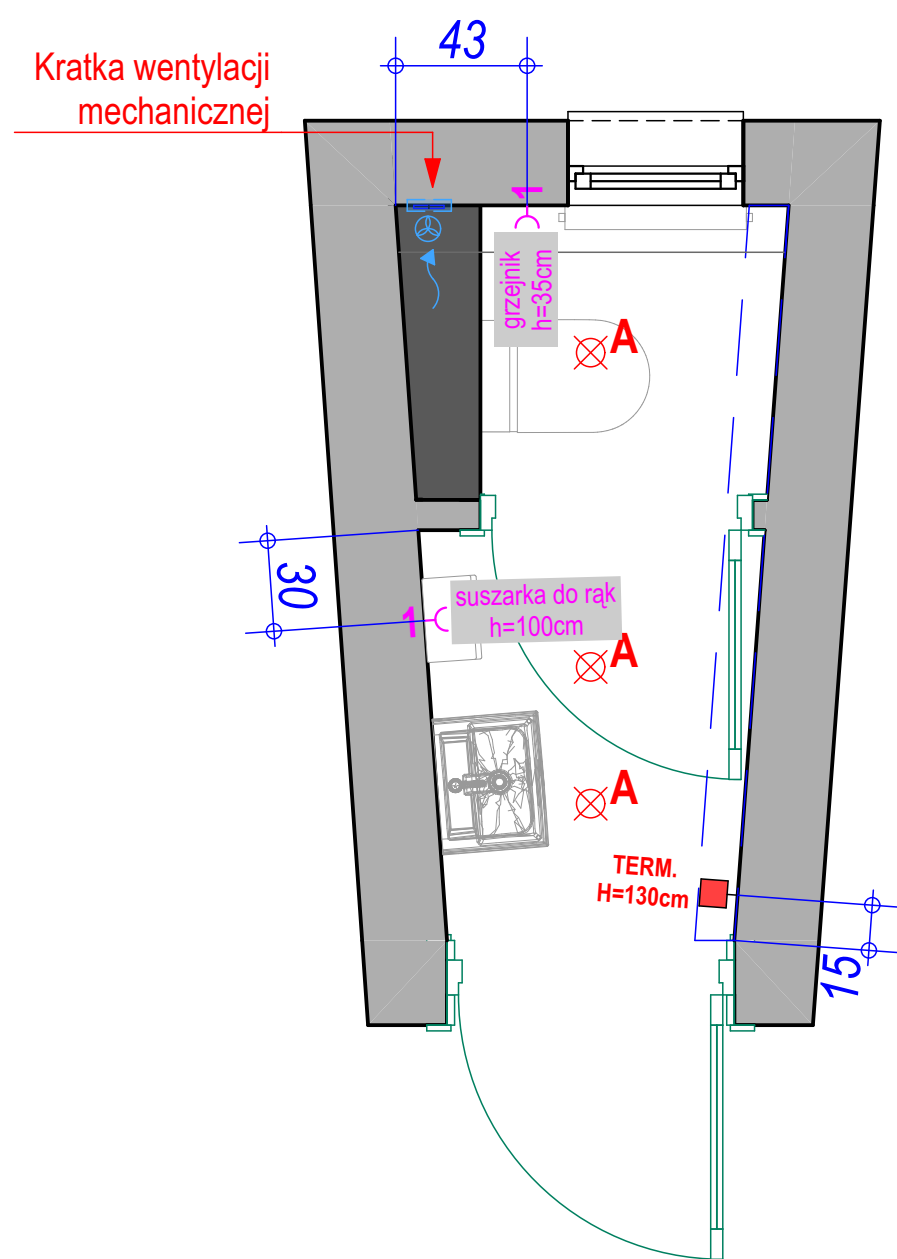

| | | |
|--|--|--|
| | | PUNKTY ŚWIETLNE BENTOO-LED [8x8x11cm] |
| | | WŁĄCZNIKI I GNIAZDA KOLOR ANTRACYT [RAL 7016] |

URUCHAMIANIE WENTYLACJI MECHANICZNEJ
NALEŻY **ZSYNCHRONIZOWAĆ** Z PUNKTAMI
ŚWIETLNYMI W DANYM POMIESZCZENIU

WSZYSTKIE ISTNIEJĄCE KRATKI WENTYLACYJNE
ORAZ DRZWICZKI REWIZYJNE NALEŻY
WYMIENIĆ NA **NOWE**.
KOLOR RAL : [RAL7016]

WYSOKOŚĆ WŁĄCZNIKÓW, GNIAZD, PUNKTÓW
ZASILAJĄCYCH NALEŻY MIERZYĆ OD POZIOMU
POSAĐKI NA GOTOWO

WYMIARY NA RYSUNKACH ZOSTAŁY PODANE DO OSI
GNIAZD ORAZ WŁĄCZNIKÓW.

W PRZYPADKU ZGRUPOWANYCH PUNKTÓW WYMIAR
NALEŻY ROZPATRYWAĆ ŁĄCZNIE JAKO ODNIESIENIE
DO OSI CAŁEJ GRUPY WŁĄCZNIKÓW ORAZ GNIAZD

- WŁĄCZNIKI
- PUNKTY ŚWIETLNE
- GNIAZDA
- TERMOSTAT



UWAGI OGÓLNE

-Rysunki i opisy opracowań wszystkich branż stanowią całość projektu i należy je rozpatrywać łącznie

-Wszystkie wymiary należy sprawdzać i korygować podczas prowadzenia robót budowlanych

-Wymiary otworów okien i drzwi należy zweryfikować przed przystąpieniem do robót budowlano-montarszych i dostosować do wymogów producenta

-Wszelkie dostrzeżone błędy w opracowaniach projektowych należy niezwłocznie zgłaszać do zespołu projektowego HBarchitekci

-Wszystkie branże budowlane oraz wykończeniowe min. stolarz przed przystąpieniem do realizacji zamówienia, zobowiązane są do osobistego pomiaru projektowanej powierzchni

-Prawa autorskie do niniejszego projektu należą do Biura Architektonicznego HBarchitekci. Rysunek ani żaden jego fragment nie mogą być kopiowane, powielane ani reprodukowane bez pisemnej zgody Pracowni.

| | | |
|----------------|--|---------------|
| NAZWA OBIEKTU: | Projekt 5 pomieszczeń sanitarnych w budynku „TURBINKA” | |
| ADRES OBIEKTU: | UL. WIDOKOWA 3, 34-441 NIEDZICA | |
| INWESTOR: | ZESPÓŁ ELEKTRON WODNYCH NIEDZICA S.A | |
| RYSunEK: | ELEKTRYKA - WC DAMSKIE | |
| PROJEKTANT: | mgr inż. arch. Zuzanna Hyta-Bizub | SKALA: 1:25 |
| | | DATA: 04.2023 |