Załącznik nr 2

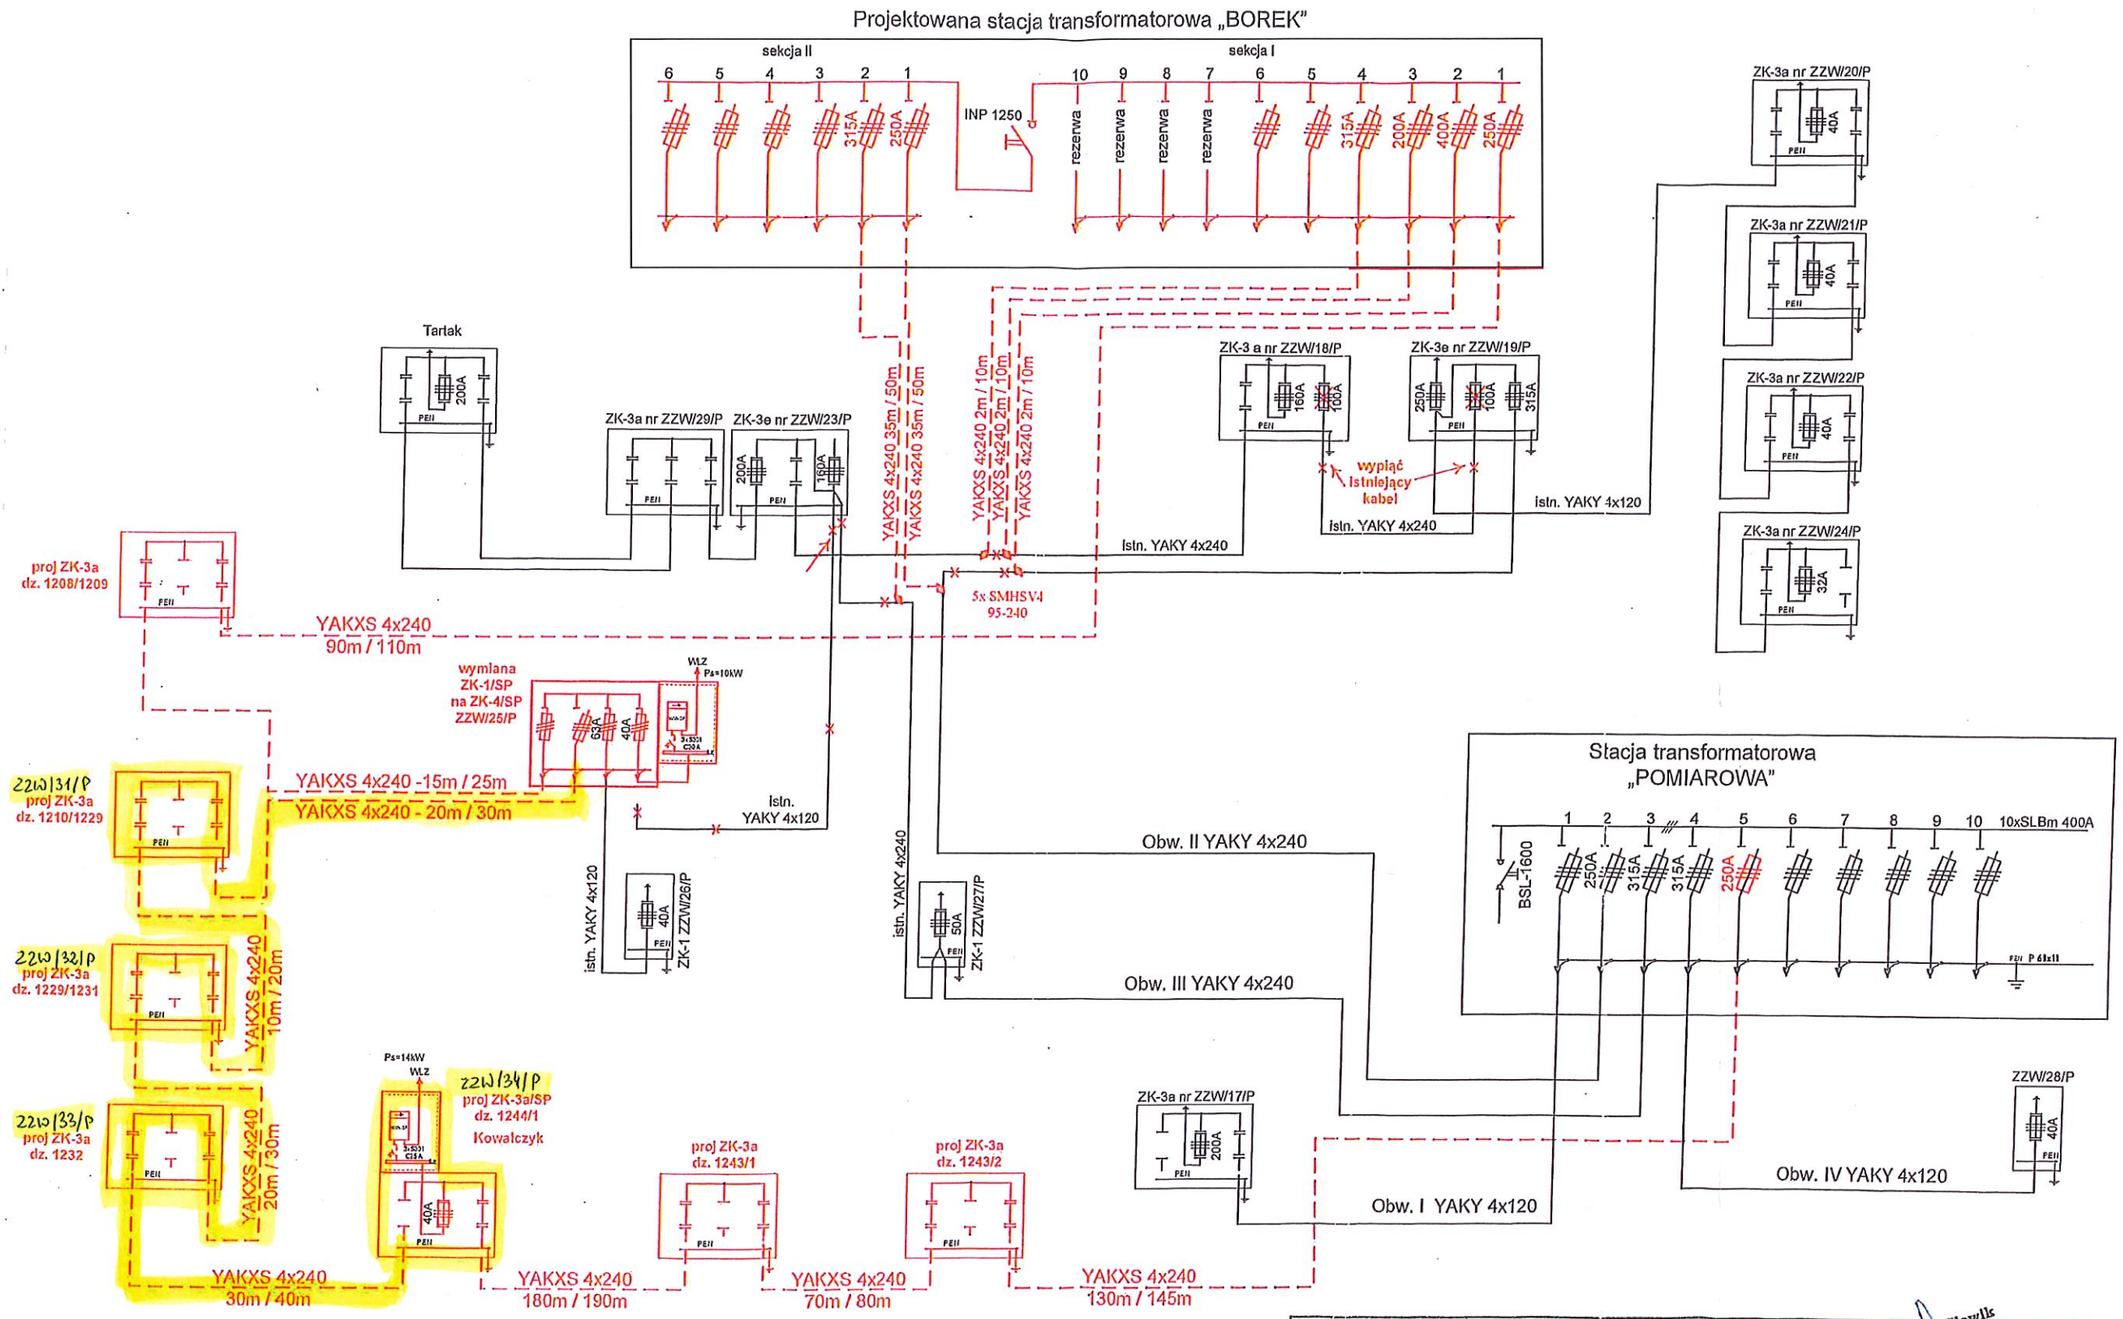

ELEMENTY WYKONANE

Manstal® Bednarczyk, Sławik, Więcek sp. j. 34-436 Marłowy ul. Pienińska 40	Temat rysunku: Schemat ideowy linii niskiego napięcia	Projektował: mgr inż. B. SŁOWIK upr. GPA-7342-B-4/2008 Data: 12.2015r.
Obiekt: Budowa stacji transformatorowej wolnostojącej wnętrzowej typu MRw-b 20/1000-5 wraz z powiązaniem po stronie średniego i niskiego napięcia oraz rurociągu światłowodowego w Kluszkowcach	Opracował: Inż. M. MICHALEC	Skala: - Nr rysunku: 2