Zadanie L
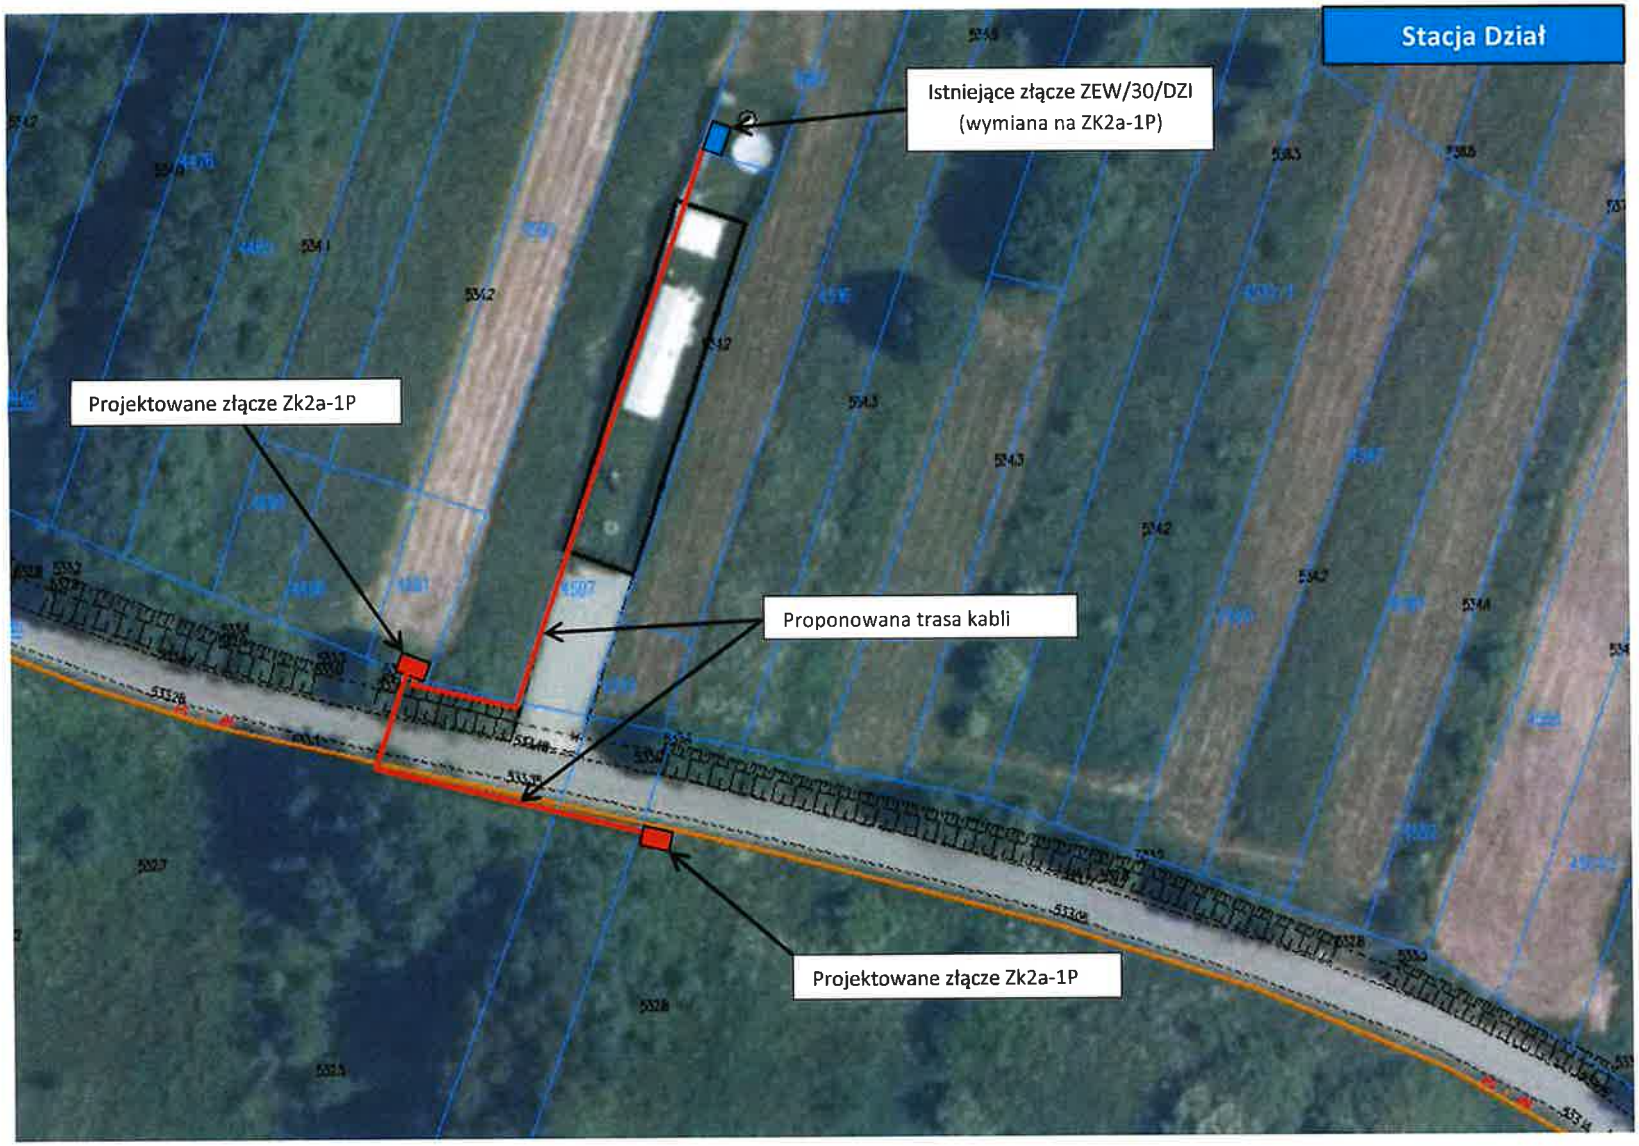
Plan sytuacyjny (proponowana trasa kabla i lokalizacja złącz)