


BUDYNEK SLIPU - PLAN

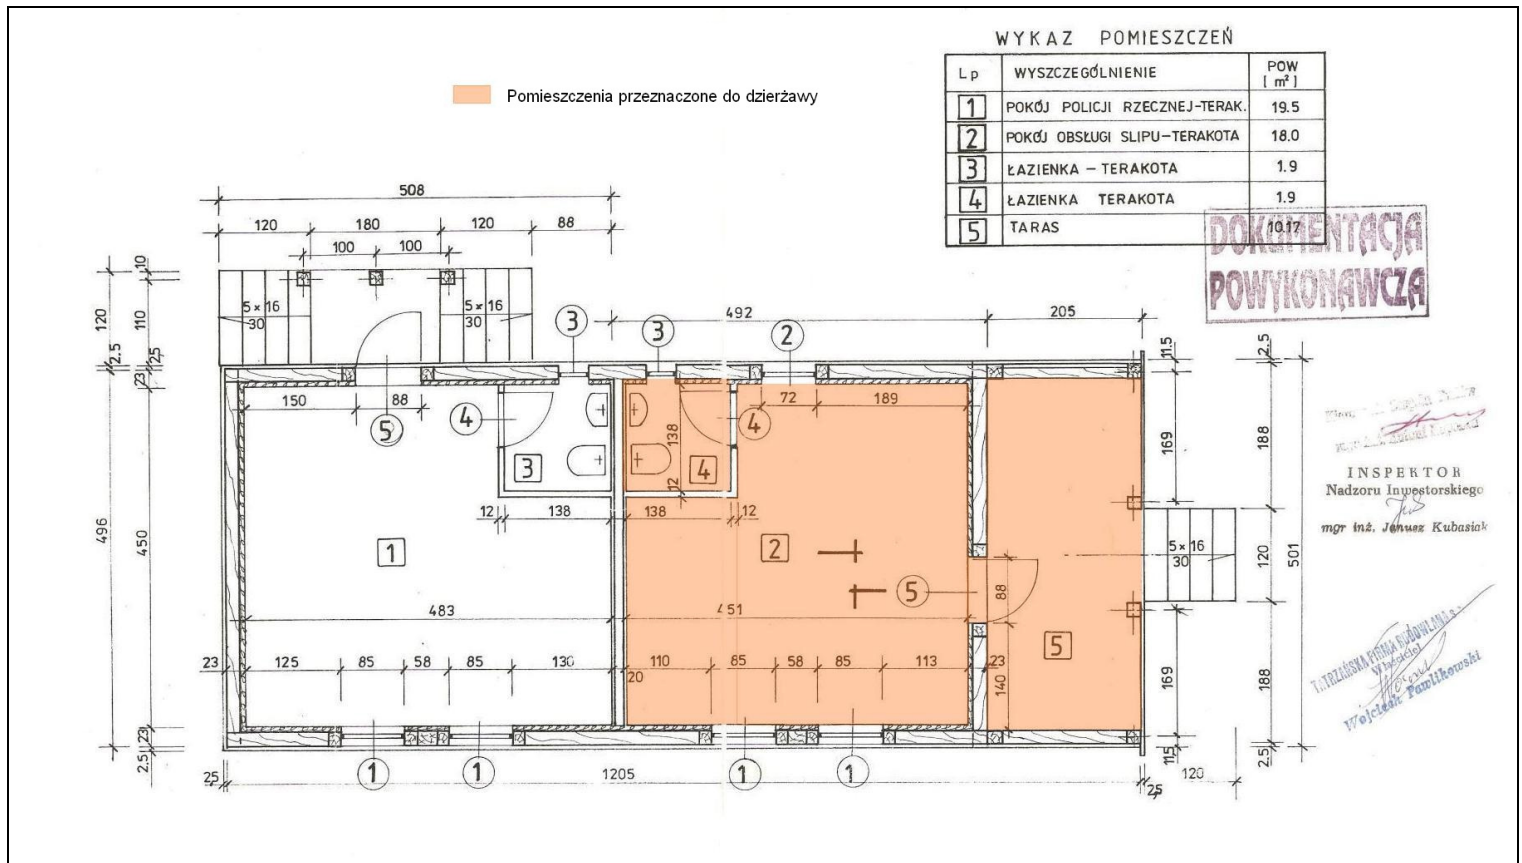

KONTENER SANITARNY - PLAN

