

S₁ hm 2+69


WIEZA LEWA (MASZYNOWNIA 1:50)

RZUTY PRZYZIEMIA 1:50




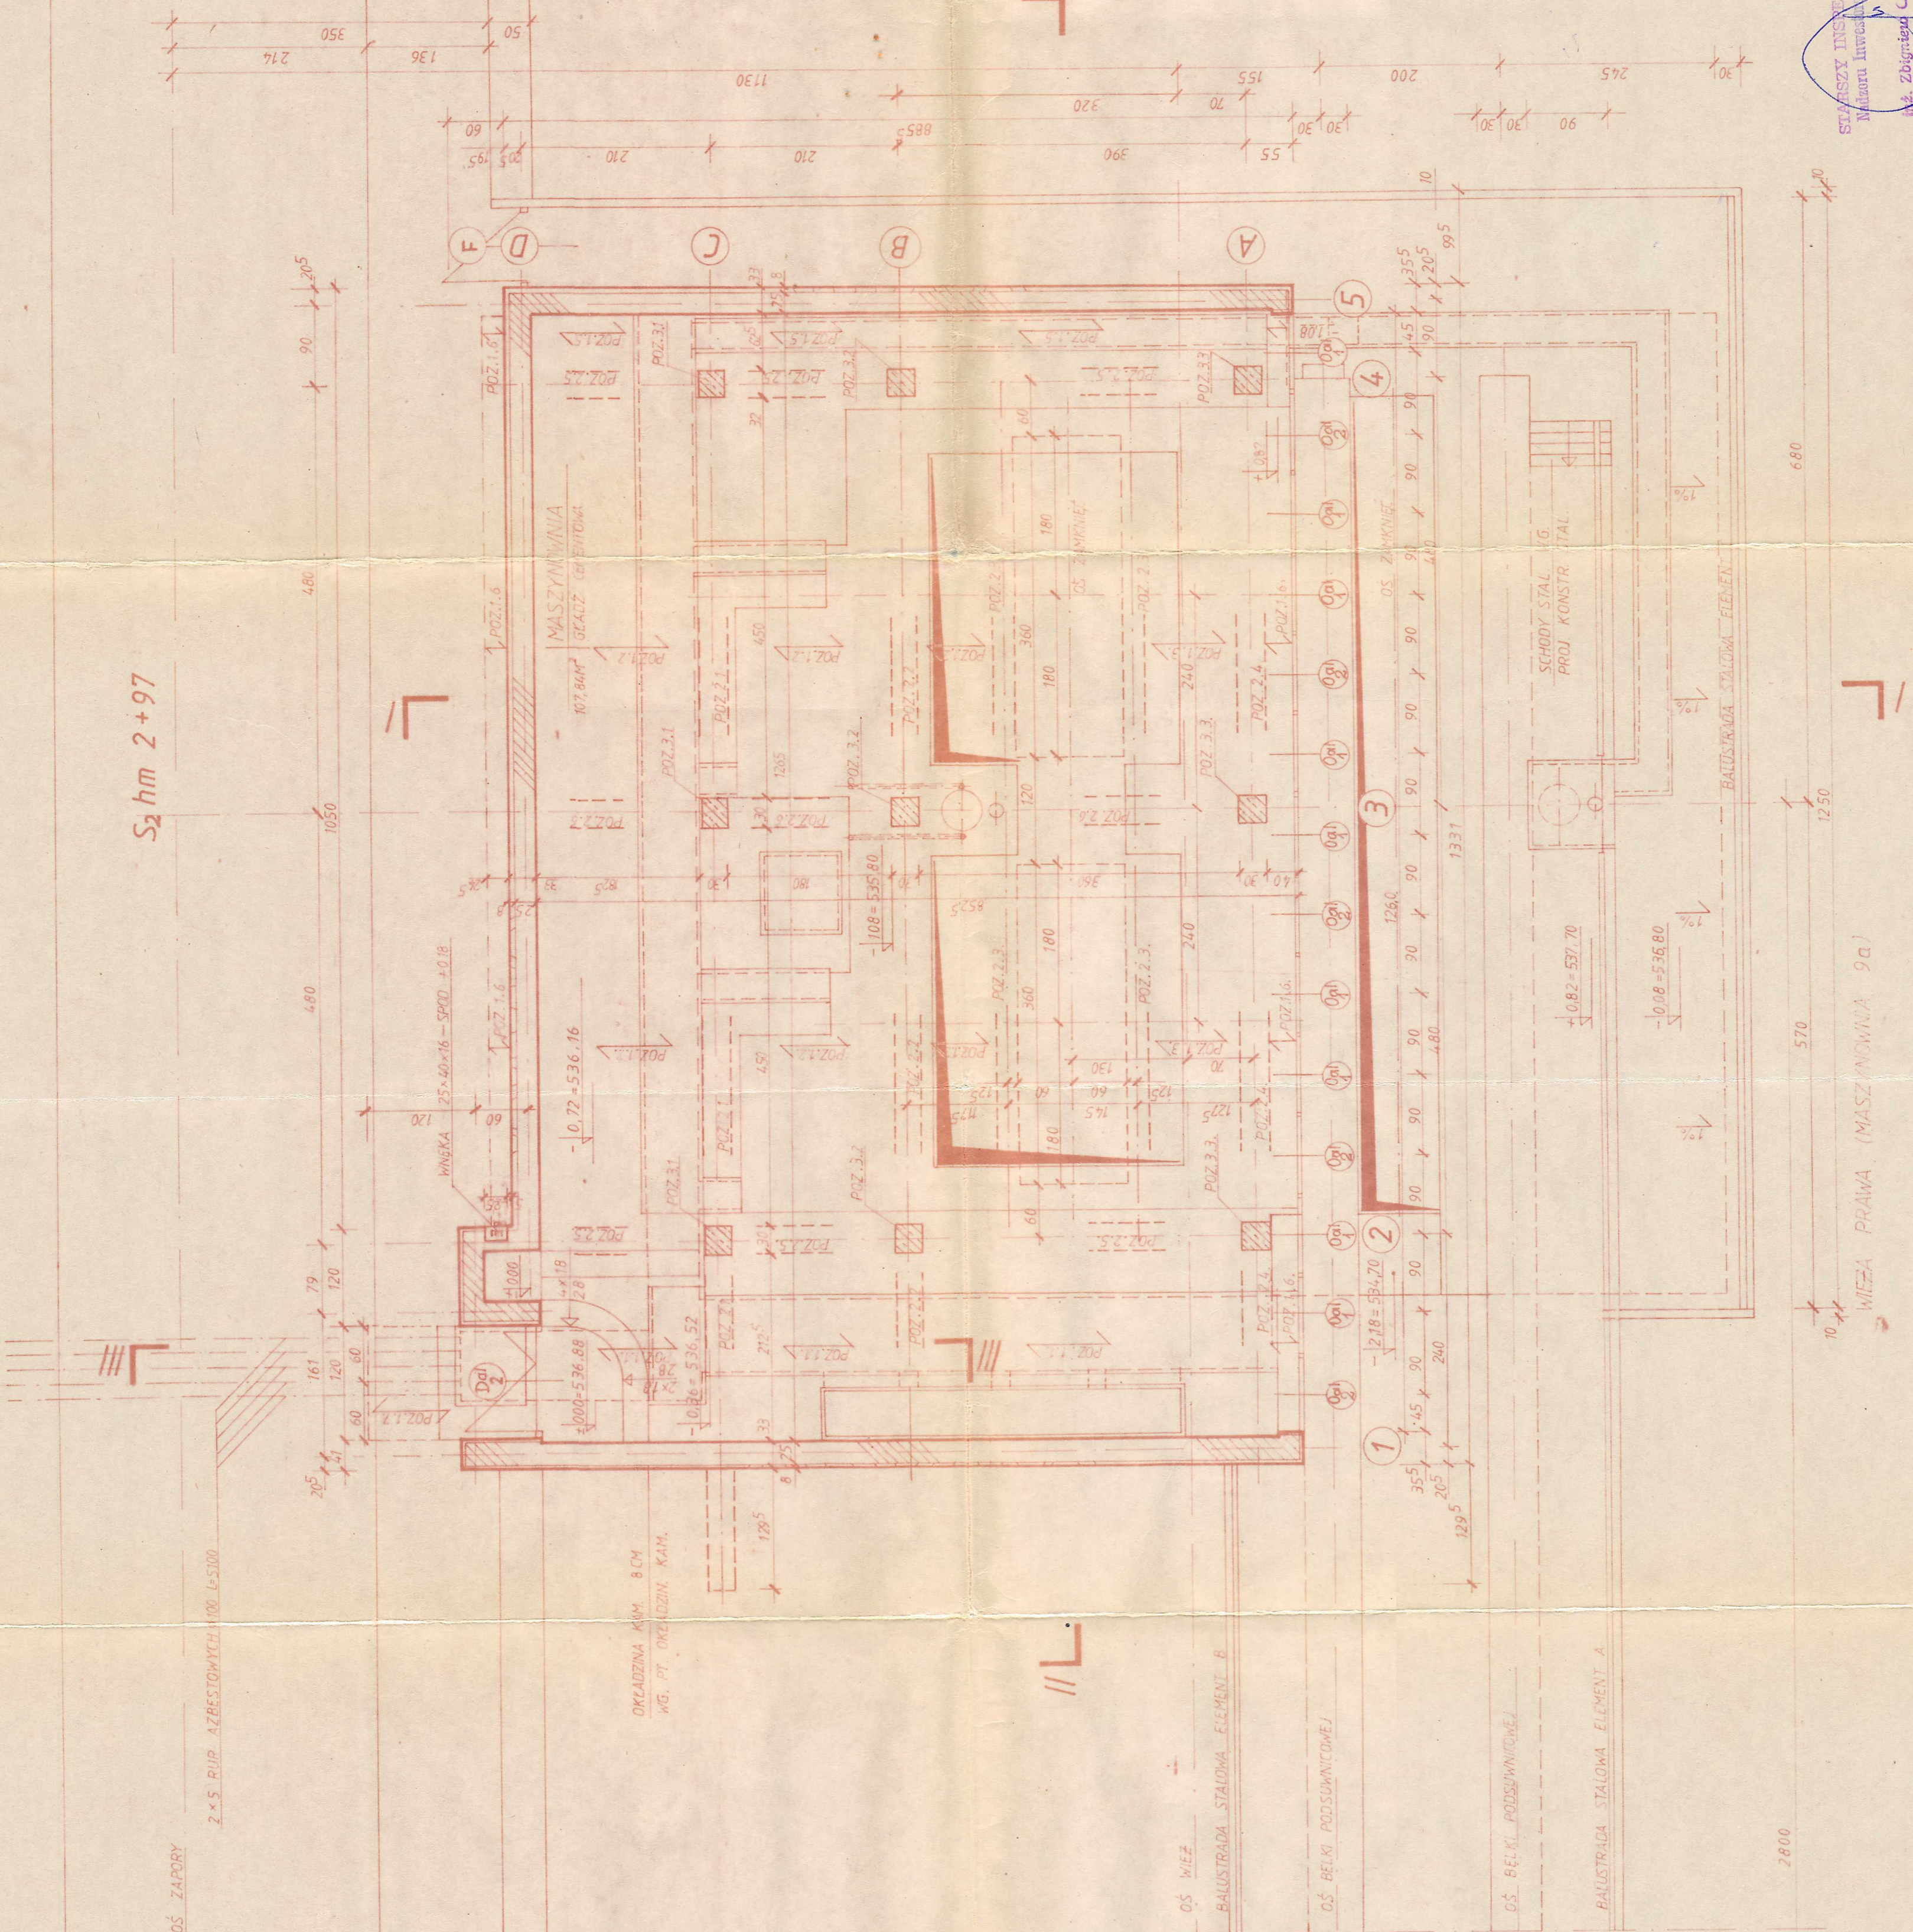

S₂ hm 2+97





